

ΕΦΗΜΕΡΙΔΑ ΤΗΣ ΚΥΒΕΡΝΗΣΕΩΣ

ΤΗΣ ΕΛΛΗΝΙΚΗΣ ΔΗΜΟΚΡΑΤΙΑΣ

25 Αυγούστου 2017 | ΤΕΥΧΟΣ ΤΕΤΑΡΤΟ | Αρ. Φύλλου **211**

ΑΠΟΦΑΣΕΙΣ

Αριθμ. οικ. 104666

Επανακαθορισμός αιγιαλού και παραλίας στη θέση «ΟΡΜΟΣ ΠΑΓΑΝΙΑΣ», Λωρίδας Σαγιάδας, Δ.Ε. Σαγιάδας του Δήμου Φιλιατών Π.Ε. Θεσπρωτίας».

Ο ΣΥΝΤΟΝΙΣΤΗΣ
ΑΠΟΚΕΝΤΡΩΜΕΝΗΣ ΔΙΟΙΚΗΣΗΣ
ΗΠΕΙΡΟΥ - ΔΥΤΙΚΗΣ ΜΑΚΕΔΟΝΙΑΣ

Έχοντας υπόψη :

1. Τις διατάξεις των άρθρων 3 και 7 του ν. 2971/2001 (ΦΕΚ 285/Α΄/2001) «Αιγιαλός, Παραλία και άλλες διατάξεις», όπως αυτές τροποποιήθηκαν και ισχύουν.

2. Τις διατάξεις της παρ. 2 του άρθρου 1 του ν. 2503/1997 (ΦΕΚ 107/Α/1997) «Διοίκηση, οργάνωση και στελέχωση της Περιφέρειας».

3. Τις διατάξεις του ν. 3852/2010 (ΦΕΚ 87/Α/2010) «Νέα Αρχιτεκτονική της Αυτοδιοίκησης και της Αποκεντρωμένης Διοίκησης - Πρόγραμμα Καλλικράτης».

4. Τις διατάξεις του ν. 4368/2016 (ΦΕΚ 21 /Α') «Μέτρα για την επιτάχυνση του κυβερνητικού έργου και άλλες διατάξεις».

5. Τις διατάξεις του άρθρου 28 του ν. 4325 (ΦΕΚ 47/Α') «Εκδημοκρατισμός της Διοίκησης -καταπολέμηση γραφειοκρατίας και ηλεκτρονική διακυβέρνηση. Αποκατάσταση αδικιών κι άλλες διατάξεις».

6. Τις διατάξεις του π.δ.141/2010 (ΦΕΚ 234/Α΄) «Οργανισμός της Αποκεντρωμένης Διοίκησης Ηπείρου - Δυτικής Μακεδονίας», όπως ισχύει.

7. Την με αριθμ. 13912/15-05-2017 απόφαση του Υπουργού Εσωτερικών με την οποία διορίστηκε Συντονιστής της Αποκεντρωμένης Διοίκησης Ηπείρου - Δυτικής Μακεδονίας ο Μιχελάκης Βασίλειος του Πολυκάρπου (ΦΕΚ 250/τ. ΥΟΔΔ/26-05-2017 - ΑΔΑ:ΩΩΓΦ465ΧΘ7-Κ4Ω).

8. Τις διατάξεις της παραγράφου 21 του άρθρου 46 του ν. 3220/2004 (ΦΕΚ 15/Α/2004) «Μέτρα αναπτυξιακής και κοινωνικής πολιτικής - αντικειμενοποίηση του φορολογικού ελέγχου και άλλες διατάξεις» με τον οποίο μεταβιβάζονται αρμοδιότητες του Υπουργού Οικονομίας και Οικονομικών στους Γενικούς Γραμματείς Περιφερειών.

9. Τη με αριθμ. 1063649/790/Α0006/3-8-2004 απόφαση του Υπουργού Οικονομίας και Οικονομικών «Καταγραφή - διοικητική κωδικοποίηση των αρμοδιοτήτων σε θέματα Υπηρεσιών του Υπουργείου Οικονομίας και Οικονομικών, που περιέρχονται στους Γενικούς Γραμματείς Περιφερειών, κατά τις διατάξεις της παρ. 21 του άρθρου 46 του ν. 3220/2004».

10. Τις διατάξεις του π.δ. 111/2014 (ΦΕΚ 178/Α'/29.08.2014) «Οργανισμός του Υπουργείου Οικονομικών».

11. Τις διατάξεις των άρθρων 89 και 98 του π.δ. 284/1988 (ΦΕΚ 128/Α/1988) «Οργανισμός του Υπουργείου Οικονομικών», όπως τροποποιήθηκε και ισχύει.

12. Τις διατάξεις του ν. 2971/2001 (ΦΕΚ 285/Α΄/2001) «Αιγιαλός, Παραλία και άλλες διατάξεις», όπως τροποποιήθηκε και ισχύει.

13. Τις διατάξεις του άρθρου 11 του ν. 4281/2014 (ΦΕΚ 160/Α'/2014).

14. Τις διατάξεις του άρθρου 27 του ν. 4321/2015 (ΦΕΚ 31/Α'/2015).

15. Την με αριθμ. πρωτ. 1089532 π.ε./8205 π.ε./Β0010/20-04-2015 κοινή υπουργική απόφαση των Υπουργών Οικονομίας και Οικονομικών και Περιβάλλοντος, Χωροταξίας και Δημοσίων Έργων περί «Στοιχείων καθορισμού Αιγιαλού και Παραλίας».

16. Την με αριθμ. πρωτ. 1054125/5029/Β0010/19-06-2001 (ΦΕΚ 572/Δ'/2001 απόφαση Υπουργού Οικονομίας και Οικονομικών για τον καθορισμό των οριογραμμών του αιγιαλού και παραλίας στη Λωρίδα Σαγιάδας, του Δήμου Φιλιατών Π.Ε. Θεσπρωτίας, έμπροσθεν των εγκαταστάσεων της εταιρείας «ΛΩΡΙΔΑ Α.Ε.».

17. Την από 07/12/2016 Έκθεση της, κατά το άρθρο 3 του ν. 2971/2001, αρμόδιας Επιτροπής, για τον επανακαθορισμό των οριογραμμών του αιγιαλού και παραλίας στη θέση «ΟΡΜΟΣ ΠΑΓΑΝΙΑΣ» Δ.Ε. Σαγιάδας, Δήμου Φιλιατών της Π.Ε. Θεσπρωτίας

18. Το από Ιούνιο 2016 τοπογραφικό, κτηματολογικό – υψομετρικό διάγραμμα, κλίμακας 1:500, που συντάχθηκε από τον Πολιτικό Μηχανικό Αχιλλέα Γ. Χεκίμογλου στο Ελληνικό Γεωδαιτικό Σύστημα Αναφοράς 1987 (ΕΓΣΑ '87) και ελέγχθηκε από τον Βασίλειο Συγκούνα, Μηχανικό Τ.Ε. και θεωρήθηκε από την Ελένη Ζαφείρη, Τοπογράφο Μηχανικό Τ.Ε. υπαλλήλους της Περιφερειακής Διεύθυνσης Δημόσιας Περιουσίας Ηπείρου – Δυτικής Μακεδονίας.

19. Το με αριθμ. πρωτ. 3112/30-06-2017 έγγραφο της Περιφερειακής Δ/νσης Δημόσιας Περιουσίας Ηπείρου-

Δυτικής Μακεδονίας /Αυτοτελές Γραφείο Θεσπρωτίας, αποφασίζουμε:

Επικυρώνουμε την από 07/12/2016 Έκθεση της, κατά το άρθρο 3 του ν. 2971/2001, αρμόδιας Επιτροπής, για τον επανακαθορισμό των οριογραμμών του αιγιαλού και παραλίας στη θέση «ΟΡΜΟΣ ΠΑΓΑΝΙΑΣ» Δ.Ε. Σαγιάδας, Δήμου Φιλιατών της Π.Ε. Θεσπρωτίας, οι οποίες καθορίστηκαν με την 1054125/5029/Β0010/19-06-2001 (ΦΕΚ 572/Δ’/2001 Απόφαση Υπουργού Οικονομίας και Οικονομικών καθώς και το από Ιούνιο 2016 τοπογραφικό, κτηματολογικό – υψομετρικό διάγραμμα, κλίμακας 1:500, που συντάχθηκε από τον Πολιτικό Μηχανικό Αχιλλέα Γ. Χεκίμογλου στο Ελληνικό Γεωδαιτικό Σύστημα Αναφοράς 1987 (ΕΓΣΑ ’87) και ελέγχθηκε από τον Βασίλειο Συγκούνα, Μηχανικό Τ.Ε. και θεωρήθηκε από την Ελένη Ζαφείρη, Τοπογράφο Μηχανικό Τ.Ε., υπαλλήλους της Περιφερειακής Διεύθυνσης Δημόσιας Περιουσίας Ηπείρου – Δυτικής Μακεδονίας.

Στο ανωτέρω τοπογραφικό, κτηματολογικό – υψομετρικό διάγραμμα επανακαθορίστηκαν από την αρμόδια Επιτροπή :

1. Η οριογραμμή του αιγιαλού, με συνεχή κόκκινη πολυγωνική γραμμή με στοιχεία Κ1, Κ2, Κ3, ………………, Κ56, Κ57, Κ58 και συντεταγμένες όπως αναγράφονται στο προαναφερόμενο τοπογραφικό διάγραμμα.

2. Η οριογραμμή της παραλίας, με συνεχή κίτρινη πολυγωνική γραμμή, με στοιχεία Κ1΄, Κ2’, Κ3΄, …………….., Κ56΄, Κ57΄, Κ58΄και συντεταγμένες όπως αναγράφονται στο προαναφερόμενο τοπογραφικό διάγραμμα.

Οι κορυφές Κ12΄, Κ13΄, Κ14΄, Κ15΄, Κ16΄, Κ17΄, Κ18΄, Κ19΄, Κ20΄, Κ21΄, Κ22΄, Κ23΄, Κ24΄ και Κ25΄, ταυτίζονται με τις κορυφές Κ12, Κ13, Κ14, Κ15, Κ16, Κ17, Κ18, Κ19, Κ20, Κ21, Κ22, Κ23, Κ24 και Κ25 του διαγράμματος «Επανακαθορισμού των ορίων αιγιαλού και παραλίας» στη θέση «ΟΡΜΟΣ ΠΑΓΑΝΙΑΣ» Δ.Ε. Σαγιάδας, Δήμου Φιλιατών της Π.Ε. Θεσπρωτίας.

Οι συντεταγμένες όλων των κορυφών και των δύο οριογραμμών αναφέρονται στο Γεωδαιτικό Σύστημα ΕΓΣΑ ΄87.

Η ισχύς της παρούσας απόφασης αρχίζει από την δημοσίευση στην Εφημερίδα της Κυβερνήσεως.

Η απόφαση αυτή με την Έκθεση της Επιτροπής και το τοπογραφικό, κτηματολογικό-υψομετρικό διάγραμμα να δημοσιευθούν στην Εφημερίδα της Κυβερνήσεως.

Ιωάννινα, 25 Ιουλίου 2017

Ο Συντονιστής Αποκεντρωμένης Διοίκησης

ΒΑΣΙΛΕΙΟΣ ΜΙΧΕΛΑΚΗΣ

ΕΚΘΕΣΗ
ΤΗΣ ΕΠΙΤΡΟΠΗΣ ΚΑΘΟΡΙΣΜΟΥ ΟΡΙΩΝ
ΑΙΓΙΑΛΟΥ - ΠΑΡΑΛΙΑΣ ΚΑΙ ΠΑΛΑΙΟΥ ΑΙΓΙΑΛΟΥ

Για τον επανακαθορισμό των οριογραμμών του αιγιαλού και παραλίας στη θέση «ΟΡΜΟΣ ΠΑΓΑΝΙΑΣ» Δ.Ε. Σαγιάδας, Δήμου Φιλιατών της Π.Ε. Θεσπρωτίας.

Στην Ηγουμενίτσα σήμερα την 7η Δεκεμβρίου 2016 ημέρα Τετάρτη, οι υπογραφόμενοι:

1. η Κοραλία Καψάνη, του κλάδου ΤΕ Εφοριακών με βαθμό Α’, Υπεύθυνη του Αυτοτελούς Γραφείου Θεσπρωτίας, Αναπληρώτρια της Προϊσταμένης της Περιφερειακής Δ/νσης Δημόσιας Περιουσίας Ηπείρου - Δυτικής Μακεδονίας για τη σύγκληση αυτής της επιτροπής, ως Πρόεδρος.

2. Η Ελένη Ζαφείρη, του κλάδου ΤΕ, Τοπογράφων Μηχανικών με βαθμό Α’, προϊσταμένη τμήματος Γ της Περιφερειακής Δ/νσης Δημόσιας Περιουσίας Ηπείρου - Δυτικής Μακεδονίας, ως μηχανικός της Περιφερειακής Δ/νσης Δημόσιας Περιουσίας Ηπείρου - Δυτικής Μακεδονίας.

3. Ο Λάμπρος Γιαννακός, Αγρονόμος Τοπογράφος Μηχανικός με βαθμό Α’, νόμιμος αναπληρωτής του Προϊσταμένου της Δ/νσης Πολεοδομίας του Δήμου Ηγουμενίτσας, ως μέλος,

4. Ο Σεραφείμ Τσιπέλης, Προϊστάμενος της Δ/νσης Περιβάλλοντος και Χωρικού Σχεδιασμού Ηπείρου, της Αποκεντρωμένης Διοίκησης Ηπείρου - Δυτικής Μακεδονίας, ως μέλος και

5. Ο Αντώνης Μάζης, Λιμενάρχης του Κ. Λ. Ηγουμενίτσας, Πλοίαρχος του Λιμενικού Σώματος, ως μέλος,

οι οποίοι αποτελούμε την Επιτροπή καθορισμού ορίων αιγιαλού, παραλίας και παλαιού αιγιαλού, σύμφωνα με το άρθρο 3 και 31 του νόμου 2971/2001 (Φ.Ε.Κ. 285/19-12-2016 τ. Α’) στο Νομό Θεσπρωτίας, η οποία ορίσθηκε με την υπ’ αριθ. Οικ. 10600/29-01-2016 απόφαση του Γενικού Γραμματέα της Αποκεντρωμένης Διοίκησης Ηπείρου -Δυτικής Μακεδονίας και συγκλήθηκε με την από 01-12-2016 πρόσκληση της Προέδρου της Επιτροπής, για τον επανακαθορισμό των οριογραμμών του αιγιαλού και παραλίας στη θέση «ΟΡΜΟΣ ΠΑΓΑΝΙΑΣ» Δ.Ε. Σαγιάδας, Δήμου Φιλιατών της Π.Ε. Θεσπρωτίας με Γραμματέα της Επιτροπής στον Σπυρίδωνα Παπασπύρου Εφοριακό Δ.Ε με βαθμό Β’, υπαλλήλου του Αυτοτελούς Γραφείου Θεσπρωτίας της Περιφερειακής Διεύθυνσης Δημόσιας Περιουσίας Ηπείρου-Δυτικής Μακεδονίας.

Αφού λάβαμε υπόψη:

1. Τις διατάξεις του ν. 2971/2001 περί Αιγιαλού και Παραλίας (Φ.Ε.Κ. 285/2001, τ. Α’), όπως τροποποιήθηκε και ισχύει.

2. Τις διατάξεις του άρθρου 11 του ν. 4281/2014 (Φ.Ε.Κ.160/2014,τ. Α’)

3. Τις διατάξεις του άρθρου 27 του ν. 4321/2015 (Φ.Ε.Κ. 32/2015 τ. Α’).

4. Την με αρ. πρωτ. 1089532 π.ε./8205π.ε./Β0010/20, Απριλίου 2005 Κ.Υ.Α. των Υπουργών: Οικονομίας και Οικονομικών, Περιβάλλοντος, Χωροταξίας δι Δημοσίων Έργων, «Στοιχεία καθορισμού Αιγιαλού και Παραλίας».

5. Την με αρ. 1054125/5029/Β0010/19-06-2001 (ΦΕΚ 572/2001 τ. Α’) Απόφαση Υπουργού Οικονομίας και Οικονομικών, για τον καθορισμό των οριογραμμών του αιγιαλού και παραλίας στην Λωρίδα Σαγιάδας, του Δήμου Φιλιατών Π.Ε. Θεσπρωτίας, έμπροσθεν των εγκαταστάσεων της εταιρείας «ΛΩΡΙΔΑ Α.Ε».

6. Το από Ιούνιο 2016, Τοπογραφικό, κτηματολογικό - υψομετρικό διάγραμμα, κλίμακας 1:500, που συντάχθηκε από τον Πολιτικό Μηχανικό Αχιλλέα Γ. Χεκίμογλου στο Ελληνικό Γεωδαιτικό Σύστημα Αναφοράς 1987 (ΕΓΣΑ «87) ελέγχθηκε από τον Βασίλειο Συγκούνα Μηχανικό Τ.Ε. και θεωρήθηκε από την Ελένη Ζαφείρη, Τοπογρά-

φο Μηχανικό Τ.Ε., της Περιφερειακής Δ/νσης Δημόσιας Περιουσίας Ηπείρου - Δυτικής Μακεδονίας.

7. Την προκαταρκτική χάραξη της οριογραμμής του αιγιαλού, όπως αυτή αποτυπώνεται στο μητρώο του αιγιαλού στην ψηφιακή πλατφόρμα του υπουργείου Οικονομικών.

8. Την αυτοψία που πραγματοποιήθηκε στη «Λωρίδα Σαγιάδας» του Δήμου Φιλιατών, κατά τη οποία διαπιστώθηκε ότι:

• Η μορφολογία της περιοχής είναι επί το πλείστον βραχώδης με μέτριες και μεγάλες κλήσεις.

• Το ότι δεν υφίστανται διαβρώσεις.

• Τα βάθη της θάλασσας είναι μέτρια και η παλίρροια δεν παρουσιάσει μεγάλες διακυμάνσεις και δεν υπάρχουν ισχυρά ρεύματα.

• Η διεύθυνση των ανέμων είναι κυρίως Δυτική έως Βορειοδυτική έντασης 4-5 μποφόρ, με μέτριες αναβάσεις κυμάτων.

• Κατασκευασθέντα έργα, προ του 2001 (τσιμεντόστρωση και προβλήτα εντός αιγιαλού και παραλίας) που έχουν νομιμοποιηθεί, με την απόφαση 1030579 π.ε./2185 π.ε./Β001Ο/ 16-02-2007, Υπουργού Οικονομίας Οικονομικών, σύμφωνα με τις διατάξεις της παρ. 9 του άρθρου 27, ν. 2971/2001, σε συνδυασμό με τις διατάξεις του άρθρου 14, του ίδιου νόμου.

9. Το με αρ. 2/2016 πρακτικό συνεδρίασης της Επιτροπής.

10. Την εισήγηση της Προέδρου που ακολουθεί σχετικά με το αίτημα:

Επειδή η καθορισθείσα παραλία 1ον δεν έχει απαλλοτριωθεί και 2ον δεν θα χάσει το Δημόσιο χαρακτήρα της, ως ανήκουσα στην Περιφέρεια Ηπείρου, αν επανακαθοριστεί έτσι ώστε να είναι δυνατή, η σύμφωνα με νόμιμες Πολεοδομικές διατάξεις νομιμοποίηση, των υφιστάμενων κτηριακών εγκαταστάσεων, αναγκαίων για την λειτουργία της ιχθυοτροφικής μονάδας.

Διαχειριζόμενη δε από την Περιφέρεια Ηπείρου, θα είναι δυνατόν, να Μισθωθεί, στους ήδη όμορους της παραλίας, αιτούντες Μισθωτές, την εταιρεία «ΛΩΡΙΔΑ Α.Ε.» ιχθυοκαλλιέργειες, προς όφελος του Ελληνικού Δημοσίου.

Μετά τα παραπάνω αναφερόμενα η Επιτροπή αποφασίζει:

ΕΠΑΝΑΚΑΘΟΡΙΖΟΥΜΕ

• Την οριογραμμή του αιγιαλού, στην θέση «ΟΡΜΟΣ ΠΑΓΑΝΙΑΣ», «Λωρίδας Σαγιάδας», Δ.Ε. Σαγιάδας, Δήμου Φιλιατών, Π.Ε. Θεσπρωτίας, με συνεχή κόκκινη πολυγωνική γραμμή με κορυφές Κ1, Κ2, Κ3, ..., Κ56, Κ57, Κ58, λόγω εσφαλμένου καθορισμού, επειδή οι κορυφές της οριογραμμής του, δεν έχουν καθοριστεί στο όριο της συνήθους ανάβασης του χειμερίου κύματος και κατά συνέπεια πέραν της φυσικής του θέσης όπως απεικονίζεται στο τοπογραφικό διάγραμμα της παραγράφου 6 του παρόντος, ενταγμένο στο κρατικό σύστημα συντεταγμένων ΕΓΣΑ 87.

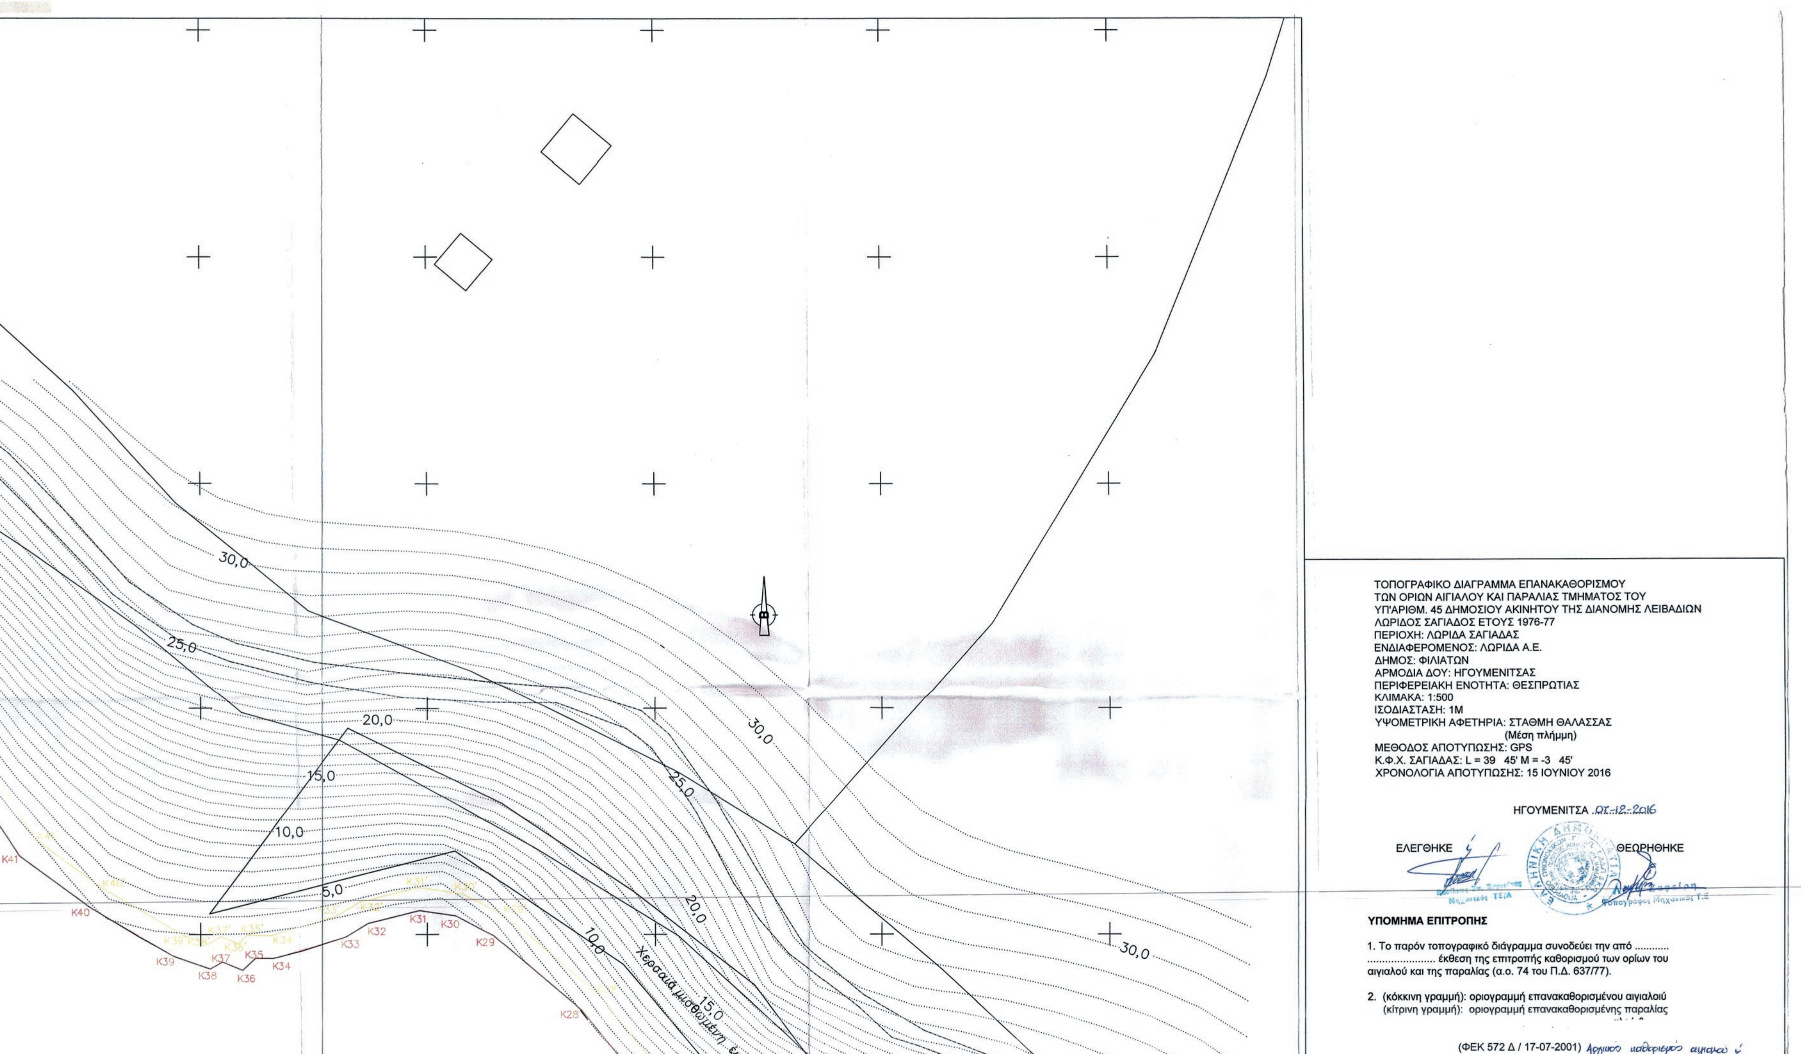
• Τη οριογραμμή της παραλίας στην ίδια θέση, με συνεχή κίτρινη πολυγωνική γραμμή, με κορυφές Κ1΄, Κ2΄, Κ3΄,...... Κ56΄, Κ57΄, Κ58΄ Όπου οι κορυφές Κ12΄, Κ13΄, Κ14΄, Κ15΄, Κ16΄, Κ17΄, Κ18΄, Κ19΄, Κ20΄, Κ21΄, Κ22΄, Κ23΄, Κ24΄, και Κ25΄, ταυτίζονται με τις κορυφές Κ12, Κ13, Κ14, Κ15, Κ16, Κ17, Κ18, Κ19, Κ20, Κ21, Κ22, Κ23, Κ24, και Κ25 του Αιγιαλού όπως απεικονίζεται στο τοπογραφικό διάγραμμα της παραγράφου 6 του παρόντος, ενταγμένο στο κρατικό σύστημα συντεταγμένων ΕΓΣΑ 87,

μετά την εισήγηση της Προέδρου, της παραγράφου 10 του παρόντος, που έγινε αποδεκτή.

Η Πρόεδρος	Τα Μέλη
	ΕΛΕΝΗ ΖΑΦΕΙΡΗ
	ΛΑΜΠΡΟΣ ΓΙΑΝΝΑΚΟΣ
	ΣΕΡΑΦΕΙΜ ΤΣΙΠΕΛΗΣ
ΚΟΡΑΛΙΑ ΚΑΨΑΝΗ	ΑΝΤΩΝΗΣ ΜΑΖΗΣ

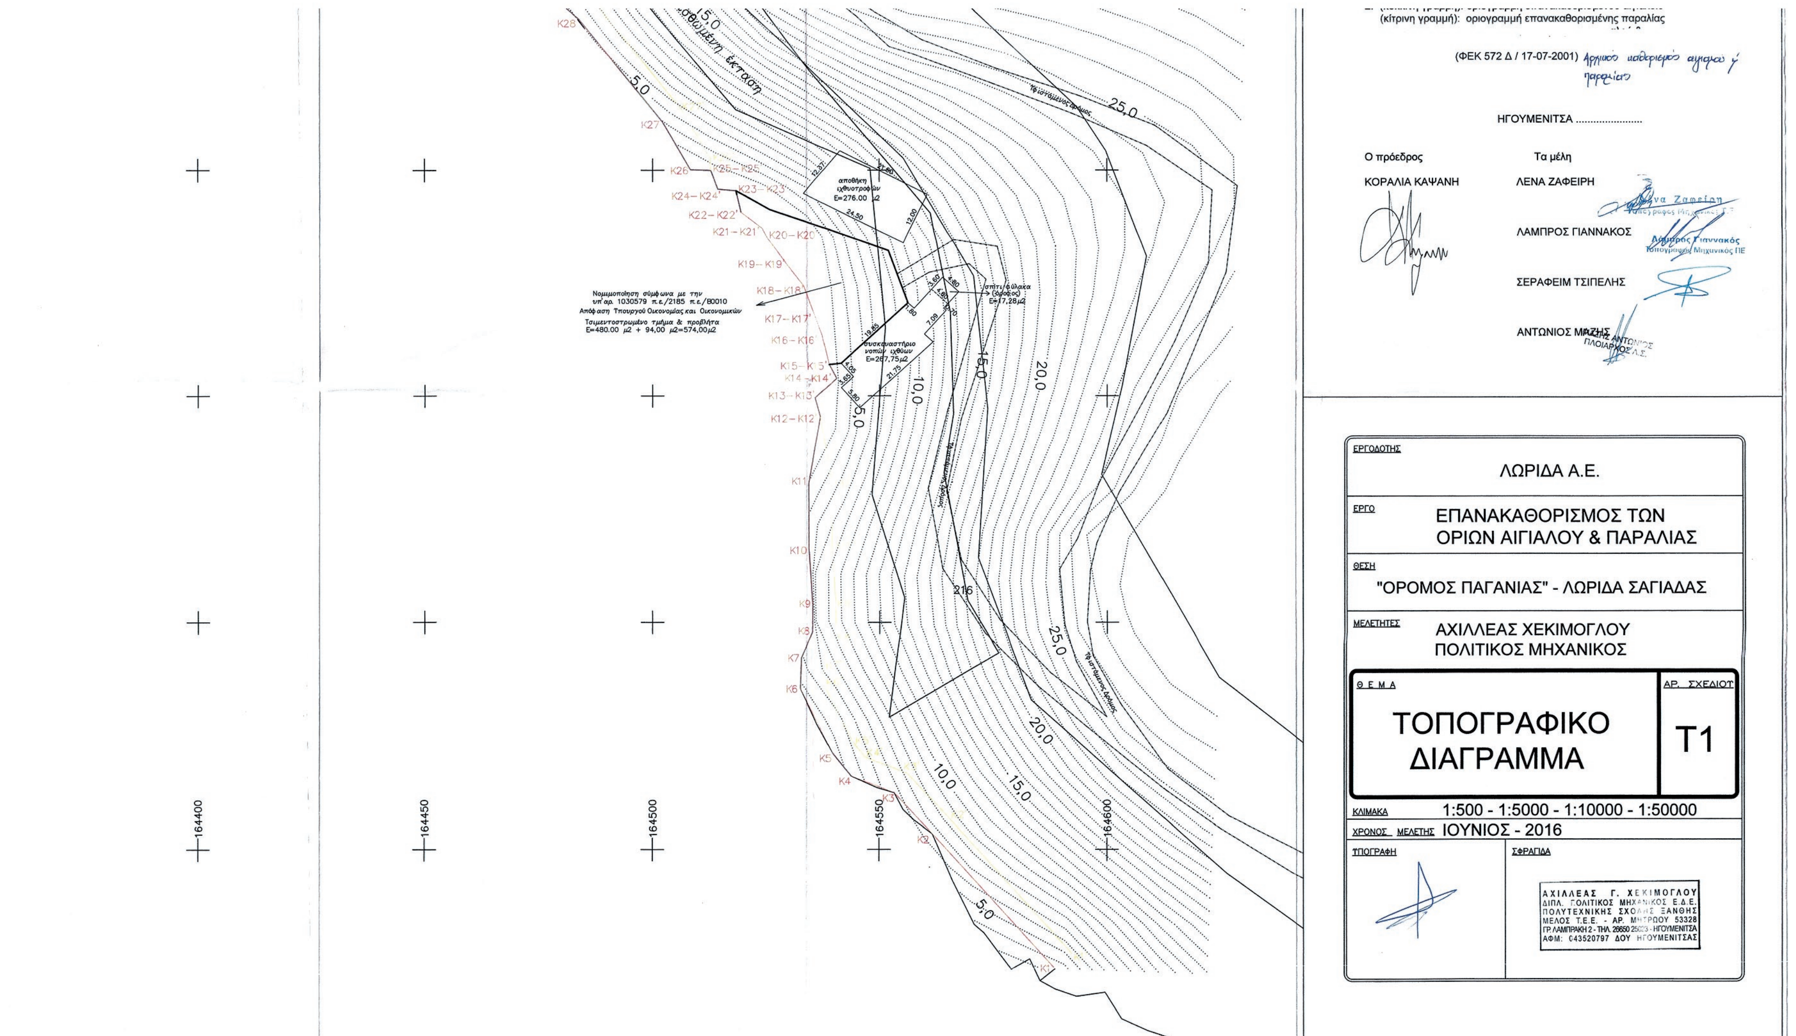
ΕΘΝΙΚΟ ΤΥΠΟΓΡΑΦΕΙΟ

Για τεχνικούς λόγους στο σχεδιάγραμμα, από το ηλεκτρονικό αρχείο, έγινε σμίκρυνση κατά ποσοστό 30%


ΤΟΠΟΓΡΑΦΙΚΟ ΔΙΑΓΡΑΜΜΑ ΕΠΑΝΑΚΑΘΟΡΙΣΜΟΥ
ΤΩΝ ΟΡΙΩΝ ΑΙΓΙΑΛΟΥ ΚΑΙ ΠΑΡΑΛΙΑΣ ΤΜΗΜΑΤΟΣ ΤΟΥ
ΥΠ'ΑΡΙΘΜ. 45 ΔΗΜΟΣΙΟΥ ΑΚΙΝΗΤΟΥ ΤΗΣ ΔΙΑΝΟΜΗΣ ΛΕΙΒΑΔΙΩΝ
ΛΩΡΙΔΟΣ ΣΑΓΙΑΔΟΣ ΕΤΟΥΣ 1976-77
ΠΕΡΙΟΧΗ: ΛΩΡΙΔΑ ΣΑΓΙΑΔΑΣ
ΕΝΔΙΑΦΕΡΟΜΕΝΟΣ: ΛΩΡΙΔΑ Α.Ε.
ΔΗΜΟΣ: ΦΙΛΙΑΤΩΝ
ΑΡΜΟΔΙΑ ΔΟΥ: ΗΓΟΥΜΕΝΙΤΣΑΣ
ΠΕΡΙΦΕΡΕΙΑΚΗ ΕΝΟΤΗΤΑ: ΘΕΣΠΡΩΤΙΑΣ
ΚΛΙΜΑΚΑ: 1:500
ΙΣΟΔΙΑΣΤΑΣΗ: 1Μ
ΥΨΟΜΕΤΡΙΚΗ ΑΦΕΤΗΡΙΑ: ΣΤΑΘΜΗ ΘΑΛΑΣΣΑΣ (Μέση πλήμμη)
ΜΕΘΟΔΟΣ ΑΠΟΤΥΠΩΣΗΣ: GPS
Κ.Φ.Χ. ΣΑΓΙΑΔΑΣ: L = 39 45' M = -3 45'
ΧΡΟΝΟΛΟΓΙΑ ΑΠΟΤΥΠΩΣΗΣ: 15 ΙΟΥΝΙΟΥ 2016
ΗΓΟΥΜΕΝΙΤΣΑ 07-12-2016
ΕΛΕΓΘΗΚΕ
ΘΕΩΡΗΘΗΚΕ
Μηχανικός ΤΕ/Α
Τοπογράφος Μηχανικός Τ.Ε
ΥΠΟΜΝΗΜΑ ΕΠΙΤΡΟΠΗΣ
1. Το παρόν τοπογραφικό διάγραμμα συνοδεύει την από .... έκθεση της επιτροπής καθορισμού των ορίων του αιγιαλού και της παραλίας (α.ο. 74 του Π.Δ. 637/77).
2. (κόκκινη γραμμή): οριογραμμή επανακαθορισμένου αιγιαλού
(κίτρινη γραμμή): οριογραμμή επανακαθορισμένης παραλίας
(ΦΕΚ 572 Δ / 17-07-2001) Αρχικός καθορισμός αιγιαλού
30,0
25,0
20,0
15,0
10,0
5,0
Χερσαία μισθωμένη
K28
K29
K30
K31
K32
K33
K34
K35
K36
K37
K38
K39
K40
K41

ΣΥΝΤΕΤΑΓΜΕΝΕΣ ΚΟΡΥΦΩΝ ΕΠΑΝΑΚΑΘΟΡΙΣΜΕΝΟΥ ΑΙΓΙΑΛΟΥ ΚΑΤΑ ΕΓΣΑ 87'			ΣΥΝΤΕΤΑΓΜΕΝΕΣ ΚΟΡΥΦΩΝ ΕΠΑΝΑΚΑΘΟΡΙΣΜΕΝΗΣ ΠΑΡΑΛΙΑΣ ΚΑΤΑ ΕΓΣΑ 87'		
ΣΗΜΕΙΟ	X	Y	ΣΗΜΕΙΟ	X	Y
Κ1	164588.53	4397723.65	Κ1'	164592.24	4397727.00
Κ2	164561.61	4397753.48	Κ2'	164565.31	4397756.85
Κ3	164553.30	4397762.47	Κ3'	164556.19	4397766.71
Κ4	164543.86	4397766.15	Κ4'	164546.91	4397770.32
Κ5	164539.89	4397771.05	Κ5'	164544.12	4397773.77
Κ6	164532.64	4397785.53	Κ6'	164537.68	4397786.62
Κ7	164532.88	4397792.29	Κ7'	164537.84	4397791.16
Κ8	164535.34	4397797.88	Κ8'	164540.33	4397796.81
Κ9	164535.40	4397803.88	Κ9'	164540.41	4397804.02
Κ10	164534.53	4397816.49	Κ10'	164539.53	4397816.67
Κ11	164534.50	4397830.60	Κ11'	164539.50	4397830.61
Κ12	164537.05	4397845.35	Κ12'	164537.05	4397845.35
Κ13	164535.87	4397849.57	Κ13'	164535.87	4397849.57
Κ14	164540.58	4397853.96	Κ14'	164540.58	4397853.96
Κ15	164538.90	4397857.03	Κ15'	164538.90	4397857.03
Κ16	164537.42	4397863.51	Κ16'	164537.42	4397863.51
Κ17	164535.78	4397867.92	Κ17'	164535.78	4397867.92
Κ18	164533.20	4397874.54	Κ18'	164533.20	4397874.54
Κ19	164529.48	4397879.32	Κ19'	164529.48	4397879.32
Κ20	164525.27	4397885.07	Κ20'	164525.27	4397885.07
Κ21	164524.14	4397887.20	Κ21'	164524.14	4397887.20
Κ22	164519.47	4397890.72	Κ22'	164519.47	4397890.72
Κ23	164518.38	4397895.46	Κ23'	164518.38	4397895.46
Κ24	164514.40	4397895.82	Κ24'	164514.40	4397895.82
Κ25	164512.84	4397899.97	Κ25'	164512.84	4397899.97
Κ26	164508.35	4397900.12	Κ26'	164512.66	4397902.65
Κ27	164502.15	4397910.68	Κ27'	164506.27	4397913.53
Κ28	164483.80	4397933.30	Κ28'	164487.39	4397936.80
Κ29	164464.52	4397949.71	Κ29'	164467.34	4397953.87
Κ30	164456.26	4397954.07	Κ30'	164457.84	4397958.89
Κ31	164448.22	4397955.27	Κ31'	164447.96	4397960.36
Κ32	164437.10	4397952.42	Κ32'	164435.12	4397957.08
Κ33	164432.31	4397949.48	Κ33'	164430.26	4397954.09
Κ34	164415.94	4397944.71	Κ34'	164415.24	4397949.71
Κ35	164412.08	4397944.74	Κ35'	164410.13	4397949.76
Κ36	164409.23	4397942.08	Κ36'	164408.17	4397947.93
Κ37	164404.82	4397943.91	Κ37'	164404.47	4397949.48
Κ38	164402.14	4397942.38	Κ38'	164401.63	4397947.85
Κ39	164394.19	4397945.14	Κ39'	164396.29	4397949.70
Κ40	164375.38	4397956.21	Κ40'	164378.13	4397960.39
Κ41	164360.16	4397967.37	Κ41'	164363.85	4397970.87
Κ42	164333.83	4398007.67	Κ42'	164337.25	4398011.58
Κ43	164299.14	4398024.08	Κ43'	164298.82	4398029.76
Κ44	164269.49	4398005.80	Κ44'	164267.05	4398010.16
Κ45	164258.01	4398000.00	Κ45'	164256.81	4398004.99
Κ46	164253.52	4397999.97	Κ46'	164251.84	4398004.96
Κ47	164249.35	4397996.87	Κ47'	164247.17	4398001.48
Κ48	164243.24	4397995.35	Κ48'	164240.92	4397999.93
Κ49	164239.63	4397992.35	Κ49'	164236.52	4397996.26
Κ50	164225.30	4397981.49	Κ50'	164224.31	4397987.01
Κ51	164220.83	4397982.83	Κ51'	164221.07	4397987.98
Κ52	164206.84	4397979.98	Κ52'	164205.20	4397984.74
Κ53	164190.95	4397972.07	Κ53'	164188.41	4397976.39
Κ54	164187.36	4397969.61	Κ54'	164183.97	4397973.35
Κ55	164181.73	4397962.93	Κ55'	164179.40	4397967.93
Κ56	164155.79	4397962.89	Κ56'	164155.16	4397967.89
Κ57	164132.43	4397956.95	Κ57'	164134.66	4397962.67
Κ58	164118.81	4397977.81	Κ58'	164123.00	4397980.54

4397900
4397850
4397800
4397750
164100
164150
164200
164250
164300
164350


(κίτρινη γραμμή): οριογραμμή επανακαθορισμένης παραλίας
(ΦΕΚ 572 Δ / 17-07-2001)
ΗΓΟΥΜΕΝΙΤΣΑ ....
Ο πρόεδρος
ΚΟΡΑΛΙΑ ΚΑΨΑΝΗ
Τα μέλη
ΛΕΝΑ ΖΑΦΕΙΡΗ
ΛΑΜΠΡΟΣ ΓΙΑΝΝΑΚΟΣ
ΣΕΡΑΦΕΙΜ ΤΣΙΠΕΛΗΣ
ΑΝΤΩΝΙΟΣ ΜΑΖΗΣ
ΕΡΓΟΔΟΤΗΣ
ΛΩΡΙΔΑ Α.Ε.
ΕΡΓΟ
ΕΠΑΝΑΚΑΘΟΡΙΣΜΟΣ ΤΩΝ ΟΡΙΩΝ ΑΙΓΙΑΛΟΥ & ΠΑΡΑΛΙΑΣ
ΘΕΣΗ
"ΟΡΟΜΟΣ ΠΑΓΑΝΙΑΣ" - ΛΩΡΙΔΑ ΣΑΓΙΑΔΑΣ
ΜΕΛΕΤΗΤΕΣ
ΑΧΙΛΛΕΑΣ ΧΕΚΙΜΟΓΛΟΥ
ΠΟΛΙΤΙΚΟΣ ΜΗΧΑΝΙΚΟΣ
ΘΕΜΑ
ΤΟΠΟΓΡΑΦΙΚΟ ΔΙΑΓΡΑΜΜΑ
ΑΡ. ΣΧΕΔΙΟΥ
Τ1
ΚΛΙΜΑΚΑ 1:500 - 1:5000 - 1:10000 - 1:50000
ΧΡΟΝΟΣ ΜΕΛΕΤΗΣ ΙΟΥΝΙΟΣ - 2016
ΤΟΠΟΓΡΑΦΗ
ΣΦΡΑΓΙΔΑ
αποθήκη ιχθυοτροφών Ε=276.00 μ2
συσκευαστήριο νωπών ιχθύων Ε=267,75μ2
Νομιμοποίηση σύμφωνα με την υπ' αρ. 1030579 π.ε./2185 π.ε./80010 Απόφαση Υπουργού Οικονομίας και Οικονομικών
Τσιμεντοστρωμένο τμήμα & προβλήτα Ε=480.00 μ2 + 94,00 μ2=574,00μ2
25,0
20,0
15,0
10,0
5,0
164400
164450
164500
164550
164600



ΕΘΝΙΚΟ ΤΥΠΟΓΡΑΦΕΙΟ

Την ευθύνη για την εκτύπωση, διαχείριση και κυκλοφορία των φύλλων της Εφημερίδας της Κυβερνήσεως, (ΦΕΚ) στην έντυπη και ηλεκτρονική έκδοση, **έχει το Εθνικό Τυπογραφείο** το οποίο αποτελεί δημόσια υπηρεσία η οποία υπάγεται στο Υπουργείο Διοικητικής Ανασυγκρότησης. Το Εθνικό Τυπογραφείο έχει επίσης την ευθύνη για την κάλυψη των εκτυπωτικών αναγκών του Δημοσίου. (ν. 3469/2006, Α΄ 131).

ΥΠΗΡΕΣΙΕΣ ΠΟΥ ΠΑΡΕΧΕΙ ΤΟ ΕΘΝΙΚΟ ΤΥΠΟΓΡΑΦΕΙΟ

1. ΦΥΛΛΟ ΤΗΣ ΕΦΗΜΕΡΙΔΑΣ ΤΗΣ ΚΥΒΕΡΝΗΣΕΩΣ (ΦΕΚ)

Η ηλεκτρονική μορφή των ΦΕΚ διατίθεται δωρεάν από την ιστοσελίδα www.et.gr. Για τα ΦΕΚ που δεν έχουν ψηφιοποιηθεί και καταχωρισθεί στην πιο πάνω ιστοσελίδα δίνεται η δυνατότητα δωρεάν αποστολής με ηλεκτρονικό ταχυδρομείο, μετά από αίτηση που υποβάλλεται ηλεκτρονικά με τη συμπλήρωση ειδικής φόρμας.

Η έντυπη μορφή των ΦΕΚ διατίθεται για μεμονωμένα φύλλα με το ανάλογο κόστος από το τμήμα Πωλήσεων απευθείας ή με ταχυδρομική αποστολή μέσω αίτησης παραγγελίας στα ΚΕΠ, ενώ για ετήσια συνδρομή από το τμήμα Συνδρομητών. Το κόστος για ασπρόμαυρο ΦΕΚ από 1 έως 16 σελίδες είναι 1€, προσαυξανόμενο κατά 0,20€ για κάθε επιπλέον οκτασέλιδο ή μέρος αυτού. Το κόστος για έγχρωμο ΦΕΚ είναι 1,50€ από 1 έως 16 σελίδες, προσαυξανόμενο κατά 0,30€ για κάθε επιπλέον οκτασέλιδο ή μέρος αυτού.

Τρόπος αποστολής κειμένων προς δημοσίευση

- Τα κείμενα για δημοσίευση στο ΦΕΚ, από όλες τις δημόσιες υπηρεσίες και τους φορείς του δημόσιου τομέα, **αποστέλλονται στην διεύθυνση webmaster.et@et.gr** με χρήση προηγμένης ψηφιακής υπογραφής και χρονοσήμανσης.
- Οι περιλήψεις Διακηρύξεων Δημοσίων Συμβάσεων, αποστέλλονται στην ηλεκτρονική διεύθυνση dds@et.gr με τη χρήση **απλού** ηλεκτρονικού ταχυδρομείου.
- Κατ’ εξαίρεση, πολίτες οι οποίοι δεν έχουν αποκτήσει προηγμένη ηλεκτρονική υπογραφή, μπορούν να αποστέλλουν ταχυδρομικά ή να καταθέτουν με εκπρόσωπό τους κείμενα προς δημοσίευση αποτυπωμένα σε χαρτί, στο Τμήμα Παραλαβής Δημοσιευτέας Ύλης.

Πληροφορίες σχετικά με την αποστολή/κατάθεση εγγράφων προς δημοσίευση, την πώληση των τευχών και τους ισχύοντες τιμοκαταλόγους για όλες τις υπηρεσίες θα βρείτε στην ιστοσελίδα μας και στη διαδρομή Εξυπηρέτηση κοινού - τμήμα πωλήσεων ή συνδρομητών. Επίσης στην ιστοσελίδα μπορείτε να αναζητήσετε πληροφορίες σχετικά με την πορεία δημοσίευσης των εγγράφων, εφόσον γνωρίζετε τον Κωδικό Αριθμό Δημοσιεύματος (ΚΑΔ). Τον ΚΑΔ εκδίδει το Εθνικό Τυπογραφείο για όλα τα κείμενα που πληρούν τις προϋποθέσεις δημοσίευσης.

2. ΚΑΛΥΨΗ ΕΚΤΥΠΩΤΙΚΩΝ ΑΝΑΓΚΩΝ του Δημοσίου και των φορέων του

Το Εθνικό Τυπογραφείο μετά από αίτημα φορέα του Δημοσίου αναλαμβάνει να σχεδιάσει και να εκτυπώσει κάρτες, βιβλία, αφίσες, μπλοκ, μηχανογραφικά έντυπα, φακέλους, φακέλους αλληλογραφίας, κ.ά. Επίσης σχεδιάζει και κατασκευάζει σφραγίδες.

ΕΠΙΚΟΙΝΩΝΙΑ ΜΕ ΤΟ ΕΘΝΙΚΟ ΤΥΠΟΓΡΑΦΕΙΟ

Ταχυδρομική Διεύθυνση: Καποδιστρίου 34, τ.κ. 10432, Αθήνα

ΤΗΛΕΦΩΝΙΚΟ ΚΕΝΤΡΟ: 210 5279000 - fax: 210 5279054

ΤΜΗΜΑΤΑ ΕΞΥΠΗΡΕΤΗΣΗΣ ΚΟΙΝΟΥ

Πωλήσεων: (Ισόγειο, τηλ. 210 5279178 - 180)
Συνδρομητών: (Ημιόροφος, τηλ. 210 5279136)
Πληροφοριών: (Ισόγειο, Γρ. 3 και τηλεφ. κέντρο 210 5279000)
Παραλαβής Δημ. Ύλης: (Ισόγειο, τηλ. 210 5279167, 210 5279139)

Ωράριο για το κοινό: Δευτέρα ως Παρασκευή: 8:00 - 13:30

Ιστοσελίδα: **www.et.gr**

Πληροφορίες σχετικά με την λειτουργία της ιστοσελίδας: **helpdesk.et@et.gr**

Αποστολή ψηφιακά υπογεγραμμένων εγγράφων προς δημοσίευση στο ΦΕΚ: **webmaster.et@et.gr**

Πληροφορίες για γενικό πρωτόκολλο και αλληλογραφία: **grammateia@et.gr**

